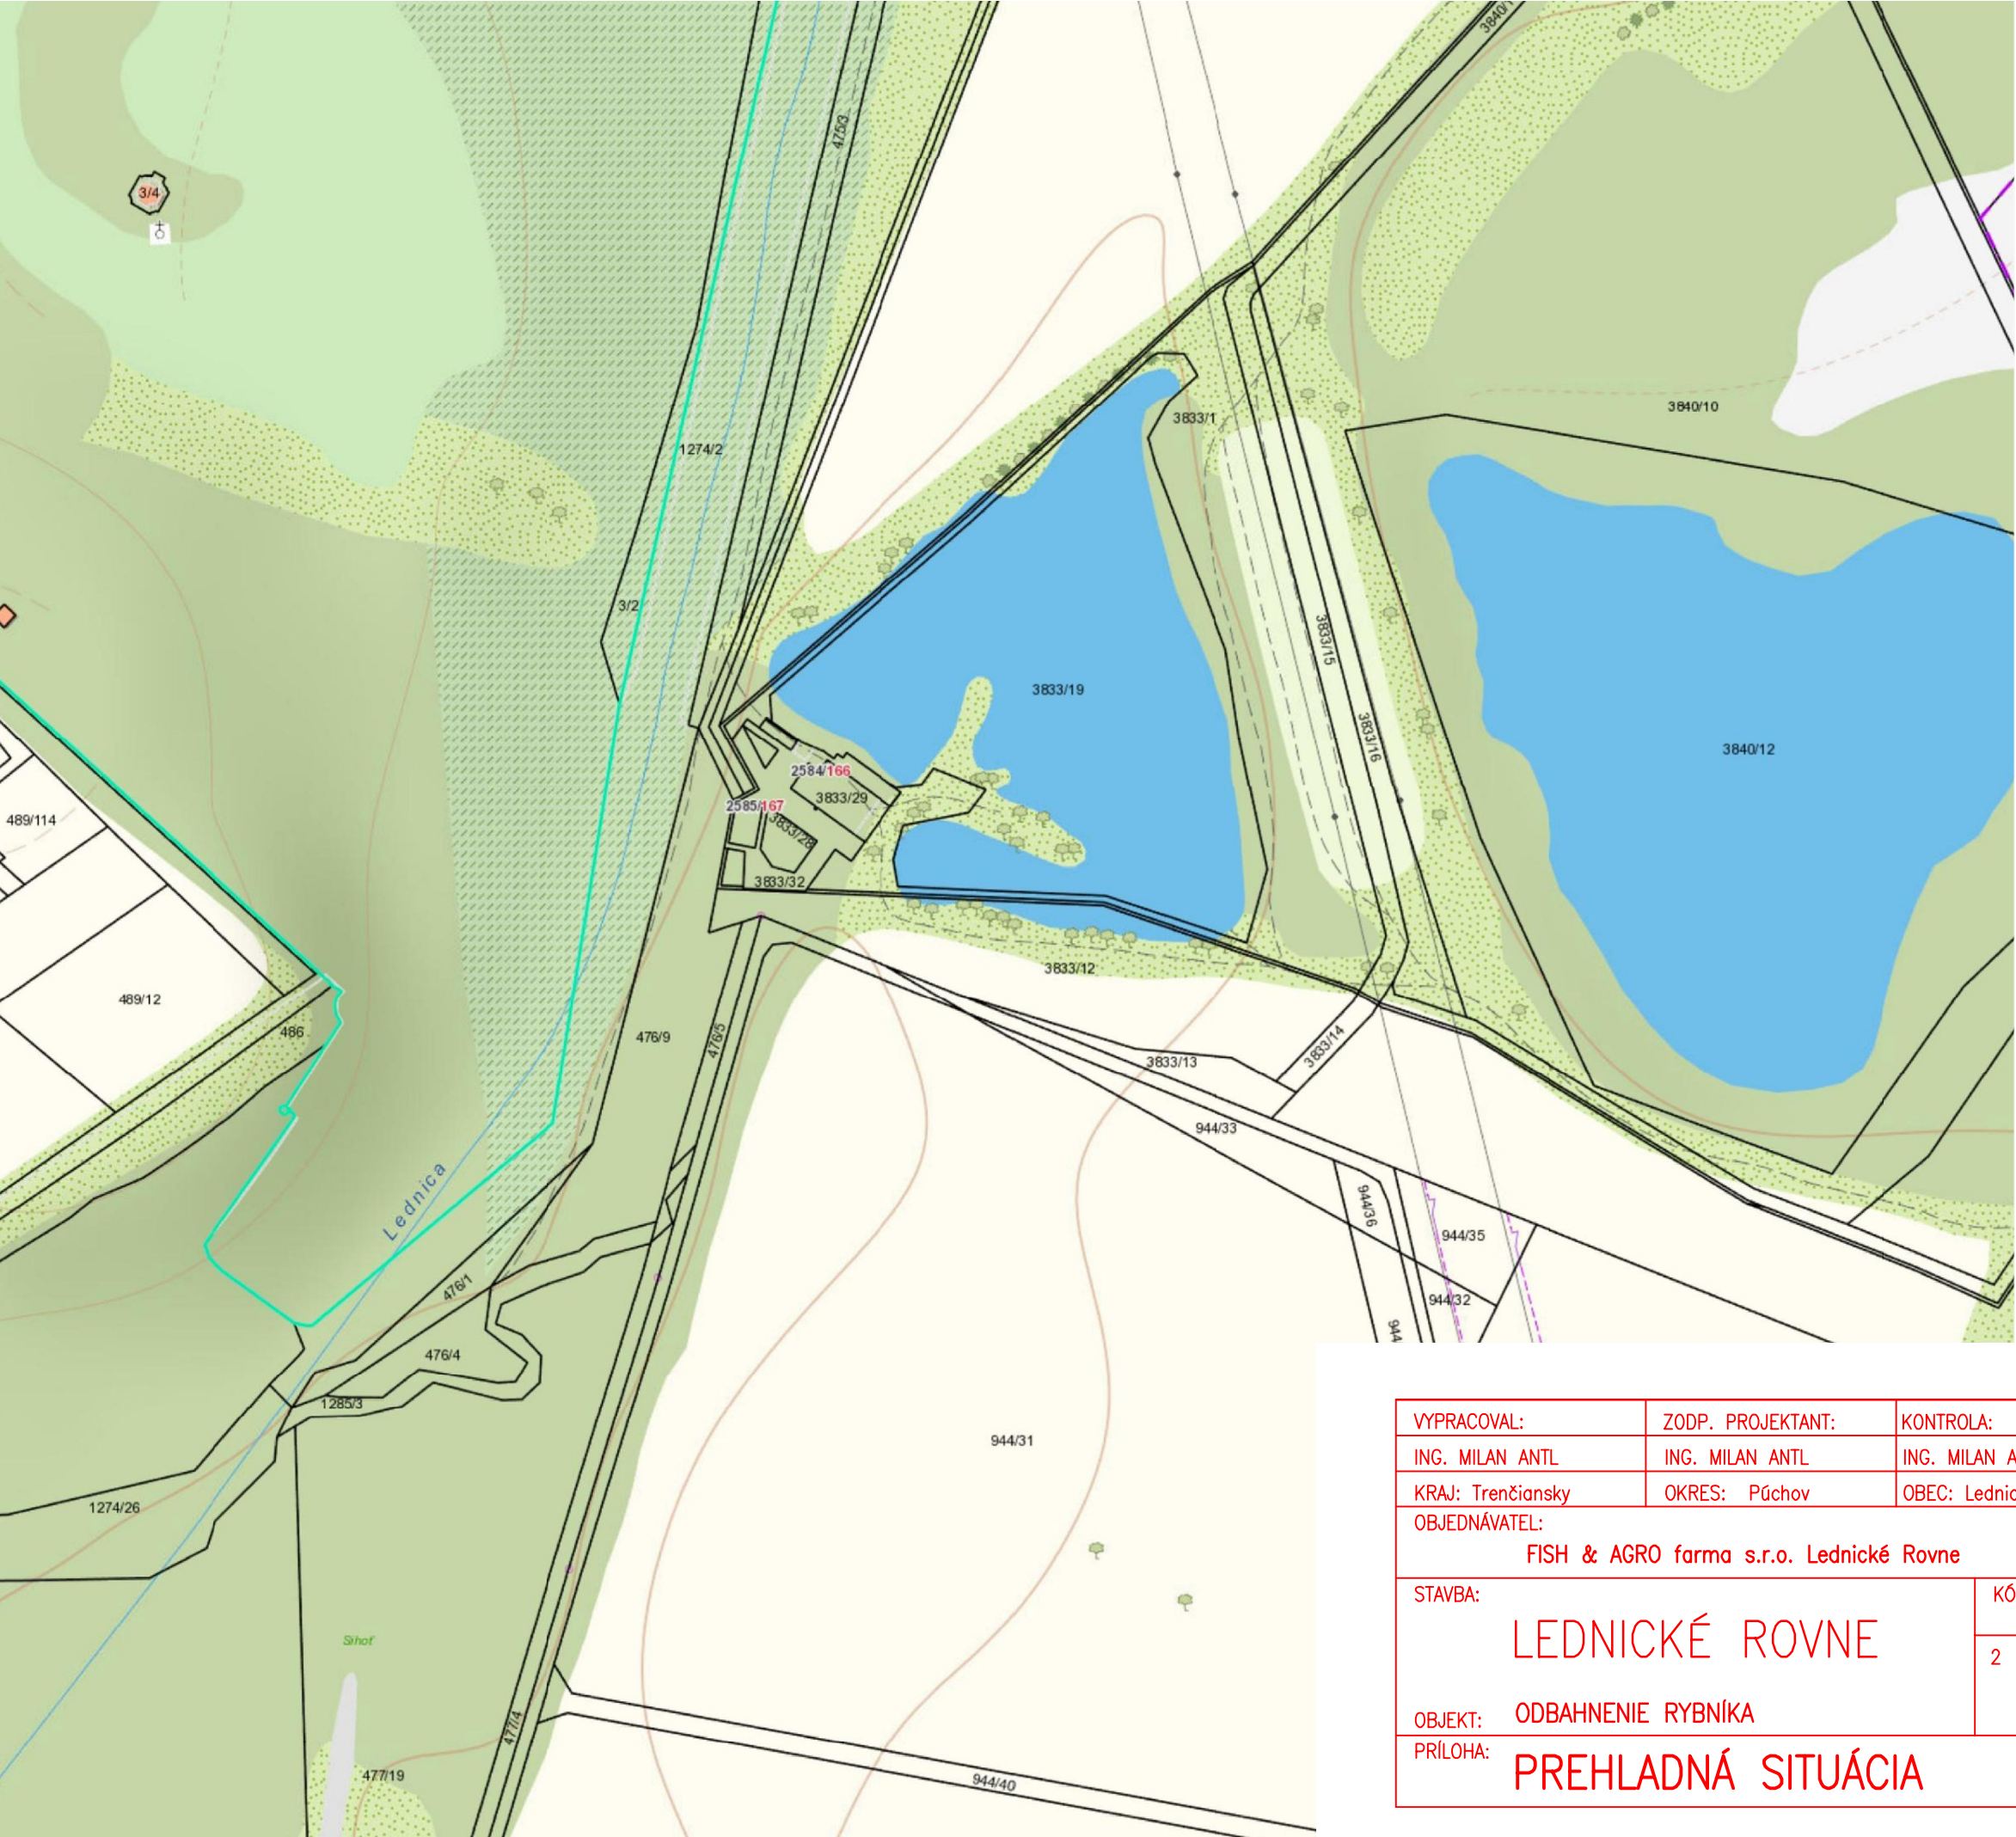


VYPRACOVAL:	ZODP. PROJEKTANT:	KONTROLA:	ING. MILAN ANTL Projektovanie – inžinierske stavby vodohospodárske stavby Clementisova 663/4 911 01 Trenčín IČO: 36123536				
ING. MILAN ANTL	ING. MILAN ANTL	ING. MILAN ANTL					
KRAJ: Trenčiansky	OKRES: Púchov	OBEC: Lednické Rovne					
OBJEDNÁVATEL: FISH & AGRO farma s.r.o. Lednické Rovne							
STAVBA: LEDNICKÉ ROVNE		KÓD KLASIFIK. STAVBY: 215			STUPEŇ:	DSP	SADA Č.:
					DÁTUM:	08/2019	
					Č.ZÁK:	AN-08/2019	
					FORMÁT:		
OBJEKT: ODBAHNENIE RYBNÍKA							
PRÍLOHA: PREHLADNÁ SITUÁCIA					MIERKA: 1:2000	Č. VÝKRESU: 2.	