



Profil č.2 jestvujúci

M 1:50

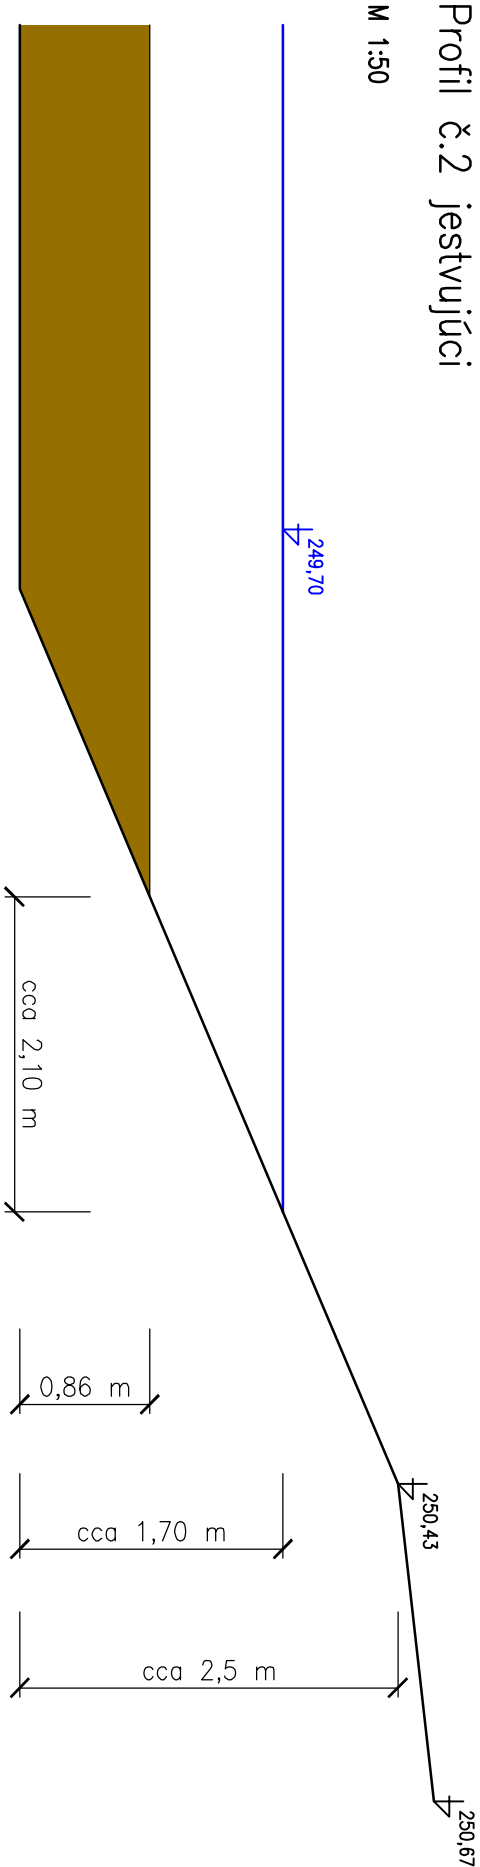


Profil č.2 zpriemerovaný

M 1:50

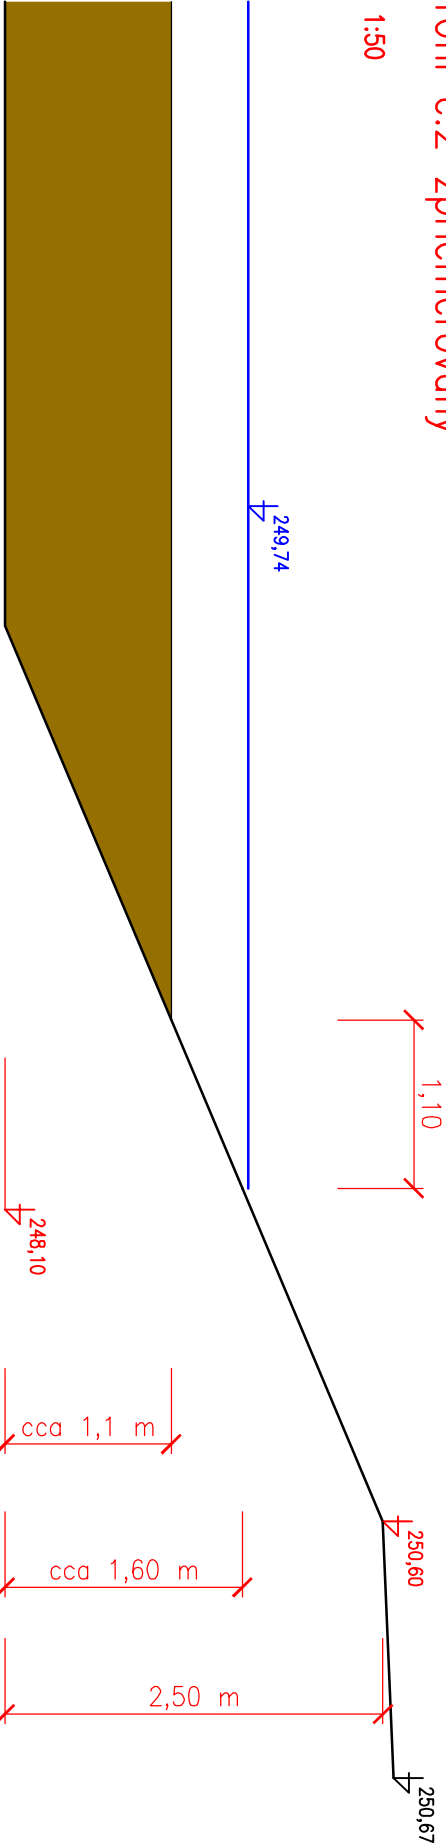


Profil č.1 jestvujúci

M 1:50

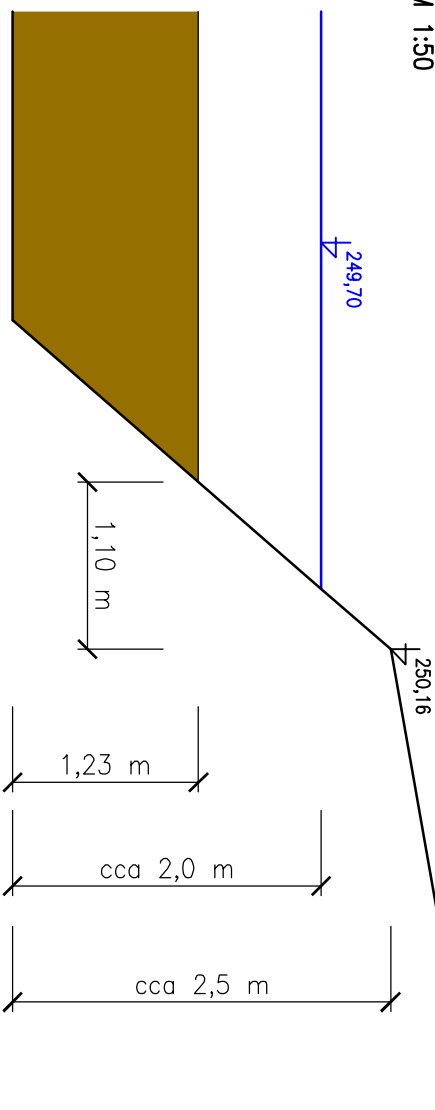

Profil č.1 zpriemerovaný

M 1:50

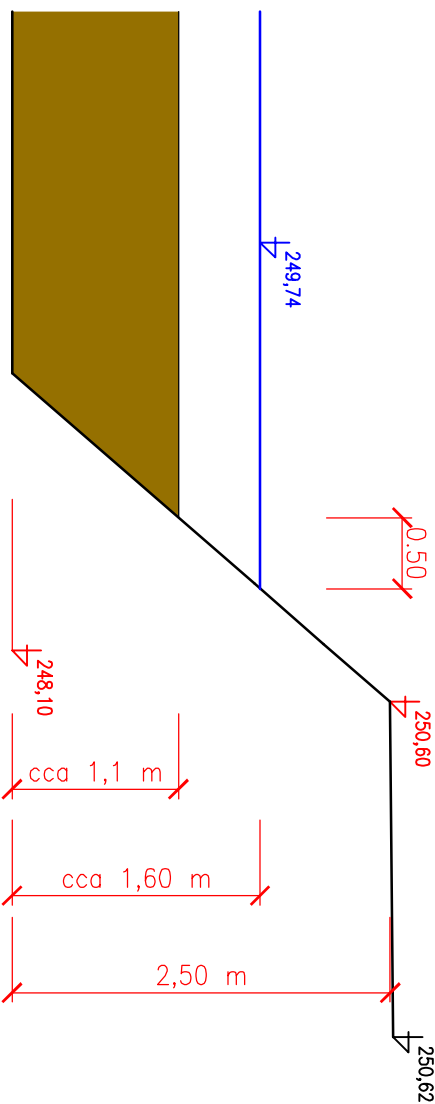

VYPRACOVAL:		ZODP. PROJEKTANT:		KONTROLA:		ING. MILAN ANTL Projektovanie – inžinierske stavby vodo hospodárske stavby Clementisova 663/4 911 01 Trenčín IČO: 36123536									
ING. MILAN ANTL		ING. MILAN ANTL		ING. MILAN ANTL											
KRAJ: Trenčiansky		OKRES: Púchov		OBEC: Lednické Rovne											
OBJEDNÁVATEL:		FISH & AGRO farma s.r.o. Lednické Rovne													
STAVBA:		LEDNICKÉ ROVNE				KÓD KLASIFIK.		STUPEŇ:		DSP		SADA Č.:			
						STAVBY:		DÁTUM:		09/2019					
						2		1		5		Č.ZAK:		AN-09/2019	
												FORMAT:			
OBJEKT:		ODBAHNENIE RYBNÍKA						MIERKA:		Č. VÝKRESU:					
PRÍLOHA:		PRIEČNE PROFILY						1:50		5.					